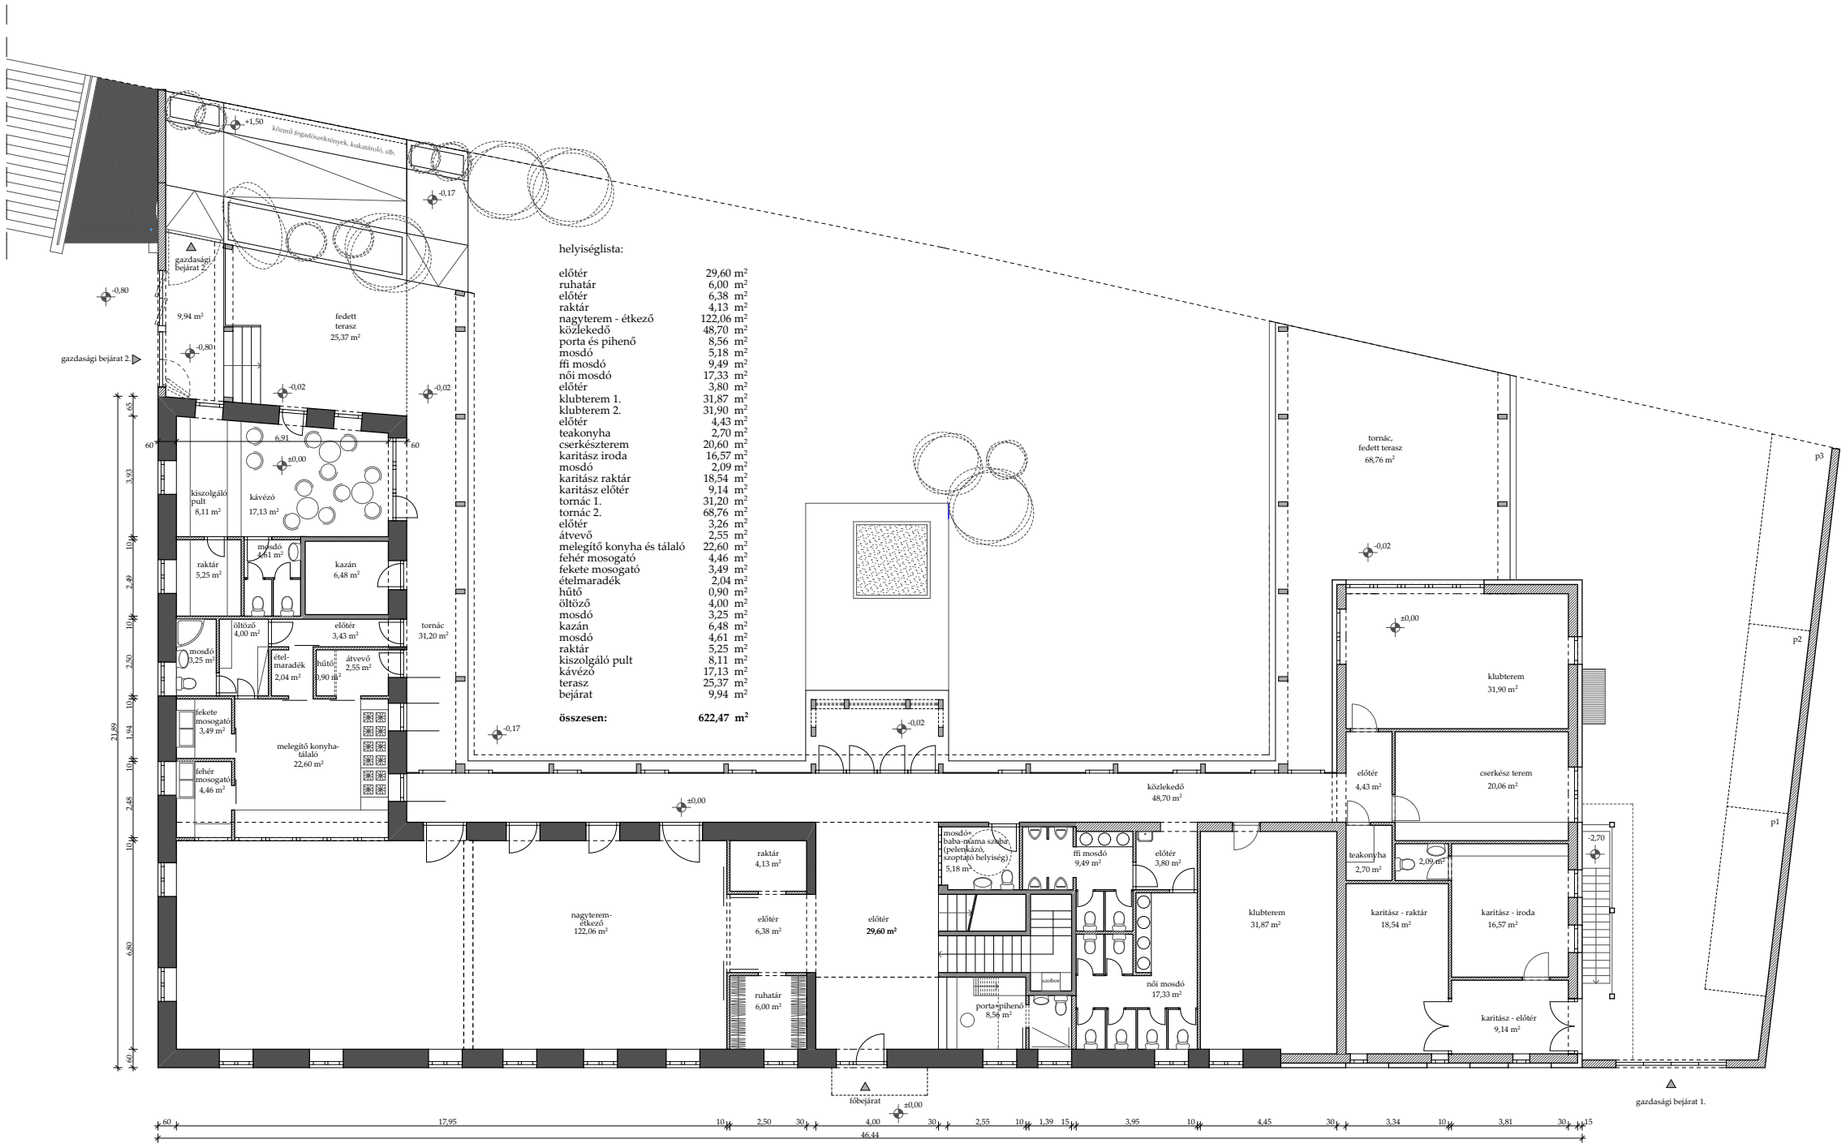

helyiséglista:

előtér	29,60 m²
ruhatár	6,00 m²
előtér	6,38 m²
raktár	4,13 m²
nagyterem - étkező	122,06 m²
közlekedő	48,70 m²
porta és pihenő	8,56 m²
mosdó	5,18 m²
ffi mosdó	9,49 m²
női mosdó	17,33 m²
előtér	3,80 m²
klubterem 1.	31,87 m²
klubterem 2.	31,90 m²
előtér	4,43 m²
teakonyha	2,70 m²
cserkészterem	20,60 m²
karitász iroda	16,57 m²
mosdó	2,09 m²
karitász raktár	18,54 m²
karitász előtér	9,14 m²
tornác 1.	31,20 m²
tornác 2.	68,76 m²
előtér	3,26 m²
átvevő	2,55 m²
melegítő konyha és tálaló	22,60 m²
fehér mosogató	4,46 m²
fekete mosogató	3,49 m²
ételmaradék	2,04 m²
hűtő	0,90 m²
öltöző	4,00 m²
mosdó	3,25 m²
kazán	6,48 m²
mosdó	4,61 m²
raktár	5,25 m²
kiszolgáló pult	8,11 m²
kávézó	17,13 m²
terasz	25,37 m²
bejárat	9,94 m²
összesen:	**622,47 m²**

TERV	CÍM	ÉPÍTTETŐ	FELELŐS TERVEZŐ	TERVEZŐ MUNKATÁRS	TERVFAJTA	DÁTUM	RAJZCÍM	LÉPTÉK	RAJZSZÁM
Nagymarosi Szent Márton közösségi és zarándokház	2626 Nagymaros, Dózsa Gy. út 2. hrsz.: 2	**Római Katolikus Plébánia** 2626 Nagymaros, Szent Imre tér 2.	**Philipp Frigyes** É 13-0112 okleveles építészmérnök	Szabó Andrea É 13-1349 okleveles építészmérnök; Szabó László É 13-1187 okleveles építészmérnök	**Tanulmányterv**	**2013. december**	**Tervezett állapot - Földszinti alaprajz**	**M 1:200**	**E-02**